

1. ① 각종방화문
2. ▼ 소방관 진입장
3. 실번호  

실명
S    F

 마감 LEVEL  
 SLAB LEVEL  
 출입문 점차 표시한 실지
4. ● 출입문 점차 표시한 실지
5. ◆ 인접대지경계선 2M 이내  
 장호부분 자연시공

SI


(유성구 공동 426-12, 13 번지)

1층 평면도

1  
A

1층 평면도

SCALE : 1/120

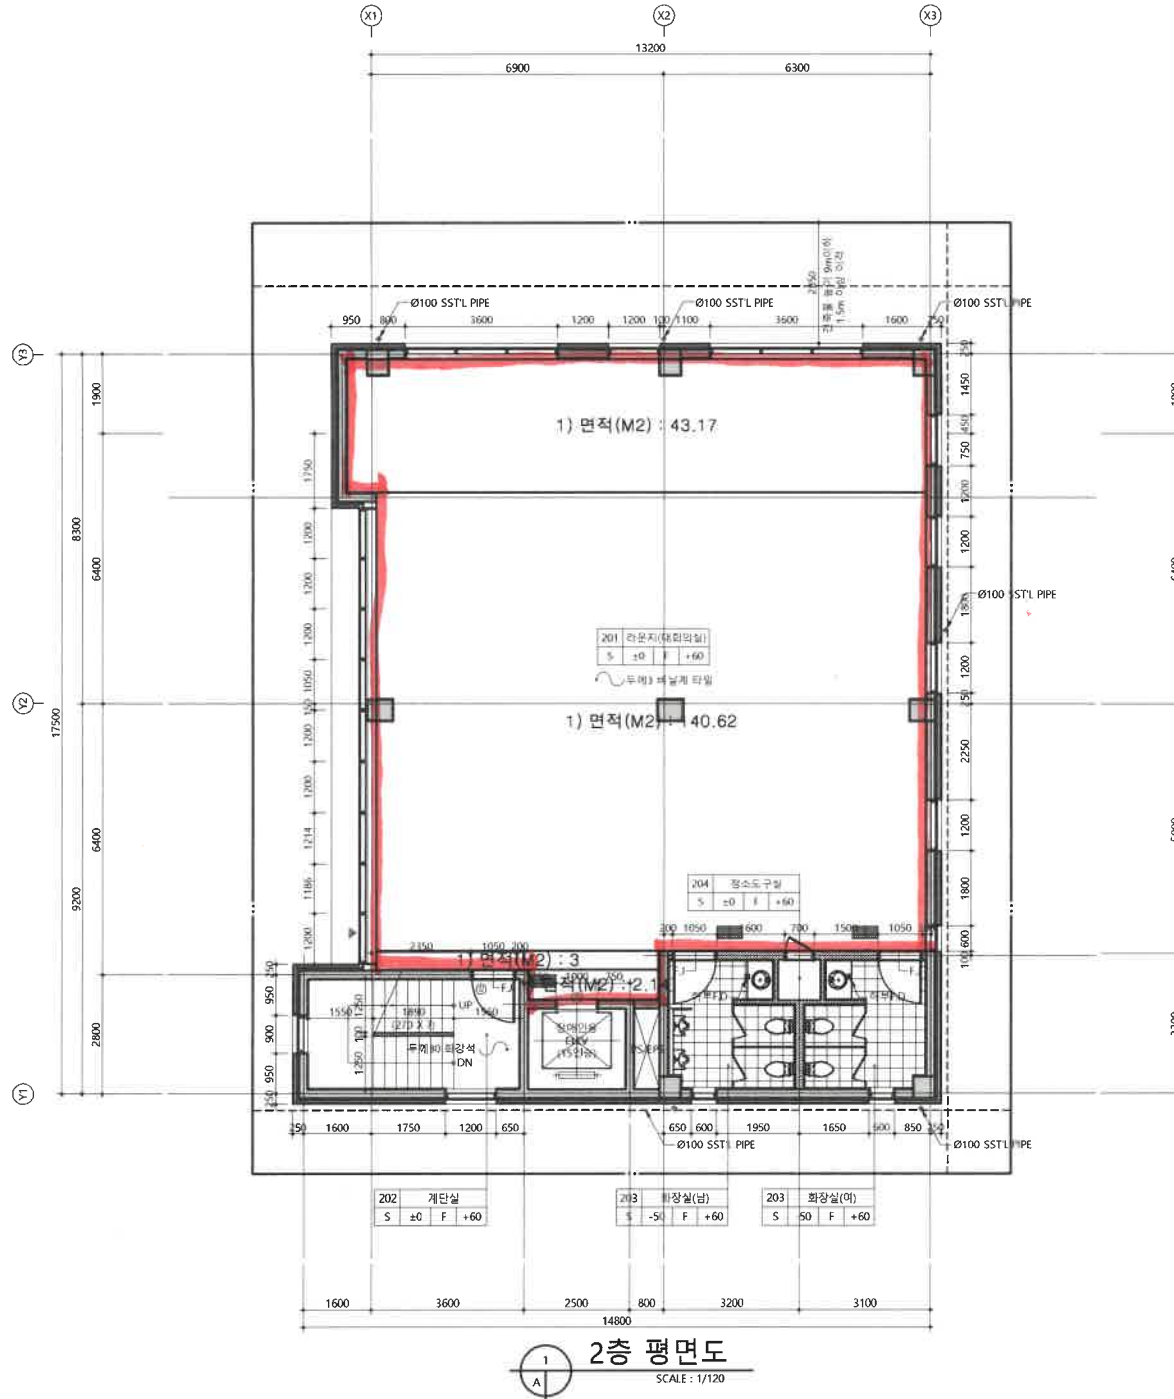

1. ⊙ 감동방화문
2. ▼ 소형문 진입장
3.
 


↓	↓	↓	↓
S	+	F	+
실명			
—마감 LEVEL			
—SLAB LEVEL			
4. ◆ 인접다지경계선 2M 이내  
장표부분 자면시설

SI

(유성구 공동 426-12, 13 번지)

2층 평면도

2층 평면도  
 SCALE : 1/120

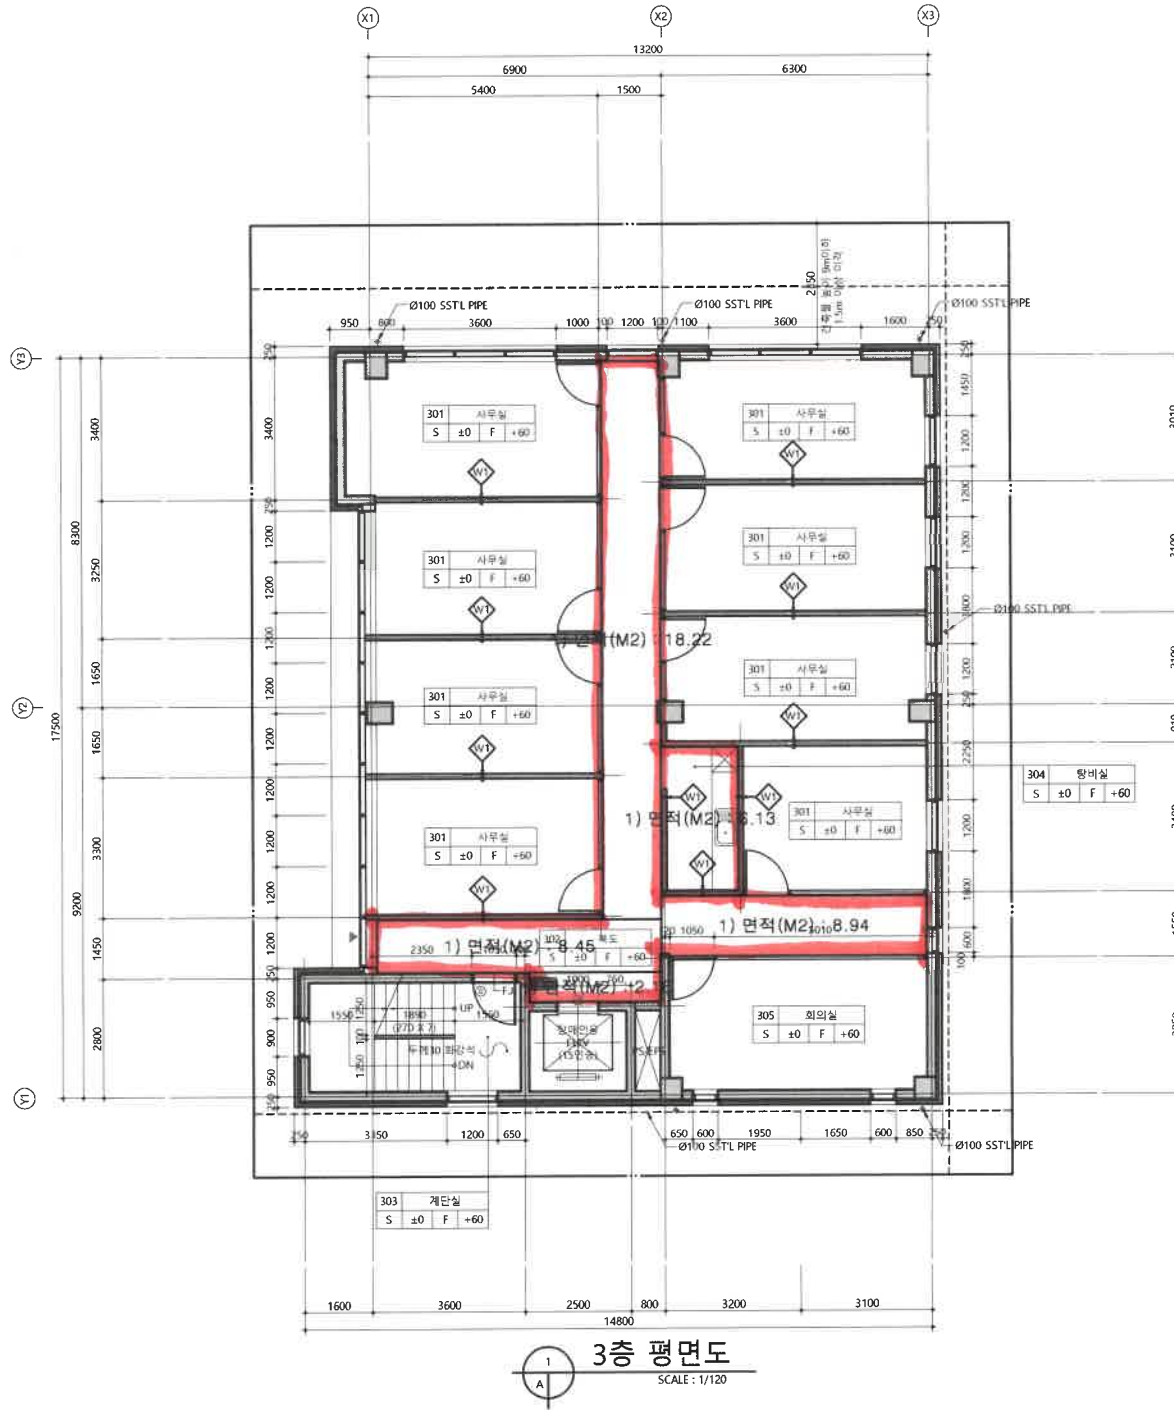

1. ⊙ 감경방화문
2. ▼ 소방관 진입장
3. -실면요  

S	F
S	F

 -마감 LEVEL  
 -SLAB LEVEL
4. ◊ 두께9.5 석고보드 2겹
5. ● 출입문 점자 표지판 설치
6. ◆ 인접대지경계선 2M 이내 경우부분 자면시설


SI

(유성구 공용 426-12, 13 번지)

3층 평면도



1. ㉞ 갑종방화문
2. ▼ 소방관 진입장
3. 실명  
S F  
→ 마감 LEVEL  
→ SLAB LEVEL
4. ㉞ 두께9.5 석고보드 2겹
5. ◆ 인접대지경계선 2M 이내  
▶ 장호부분 자면시설

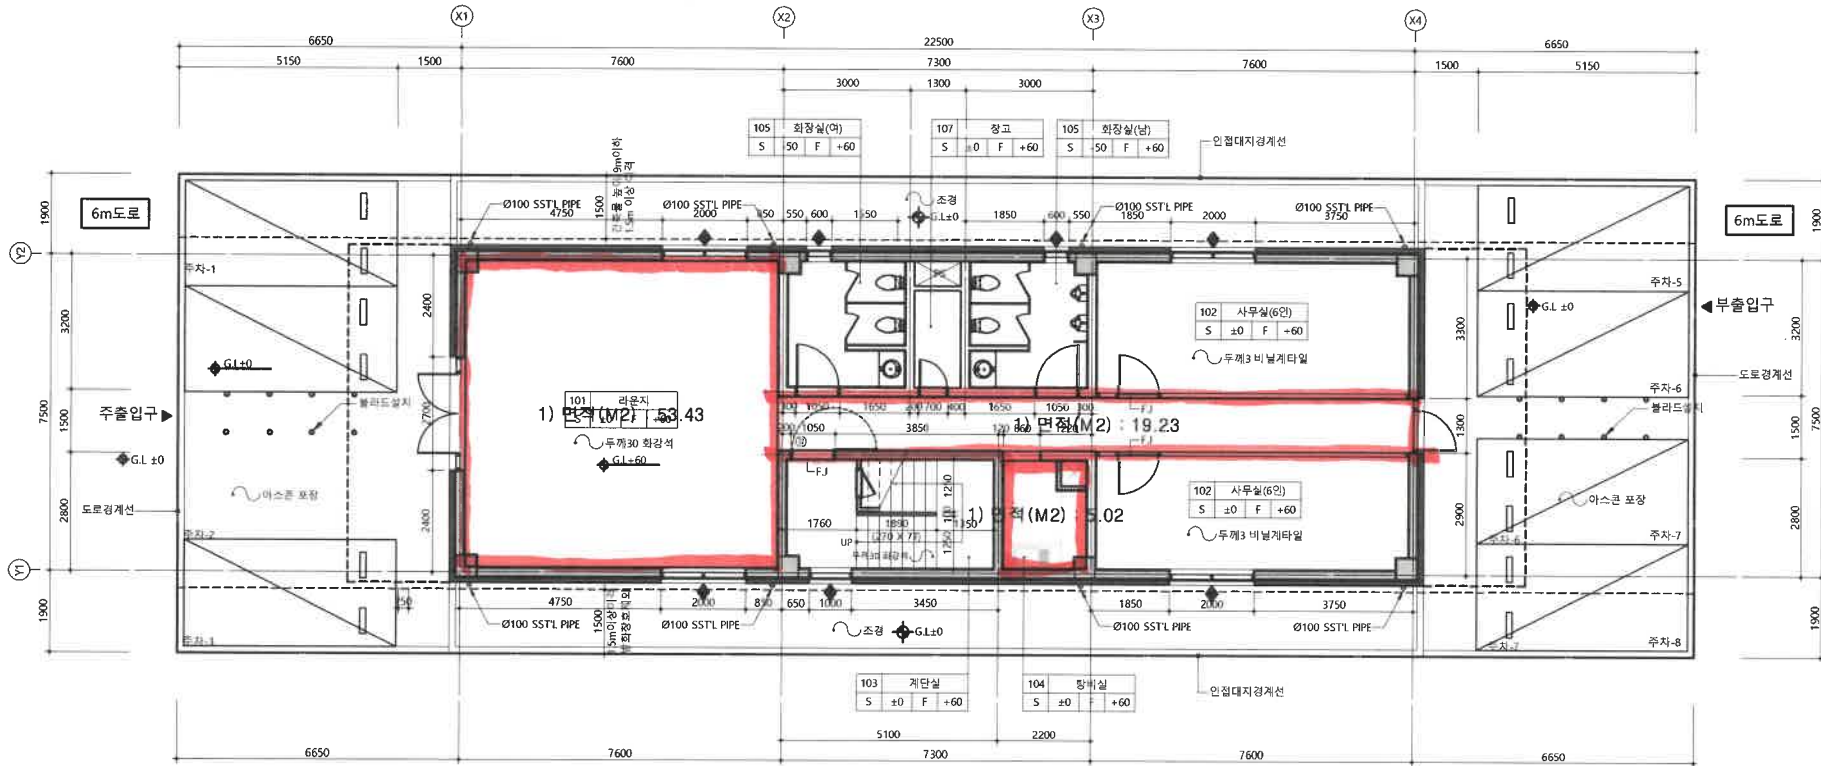




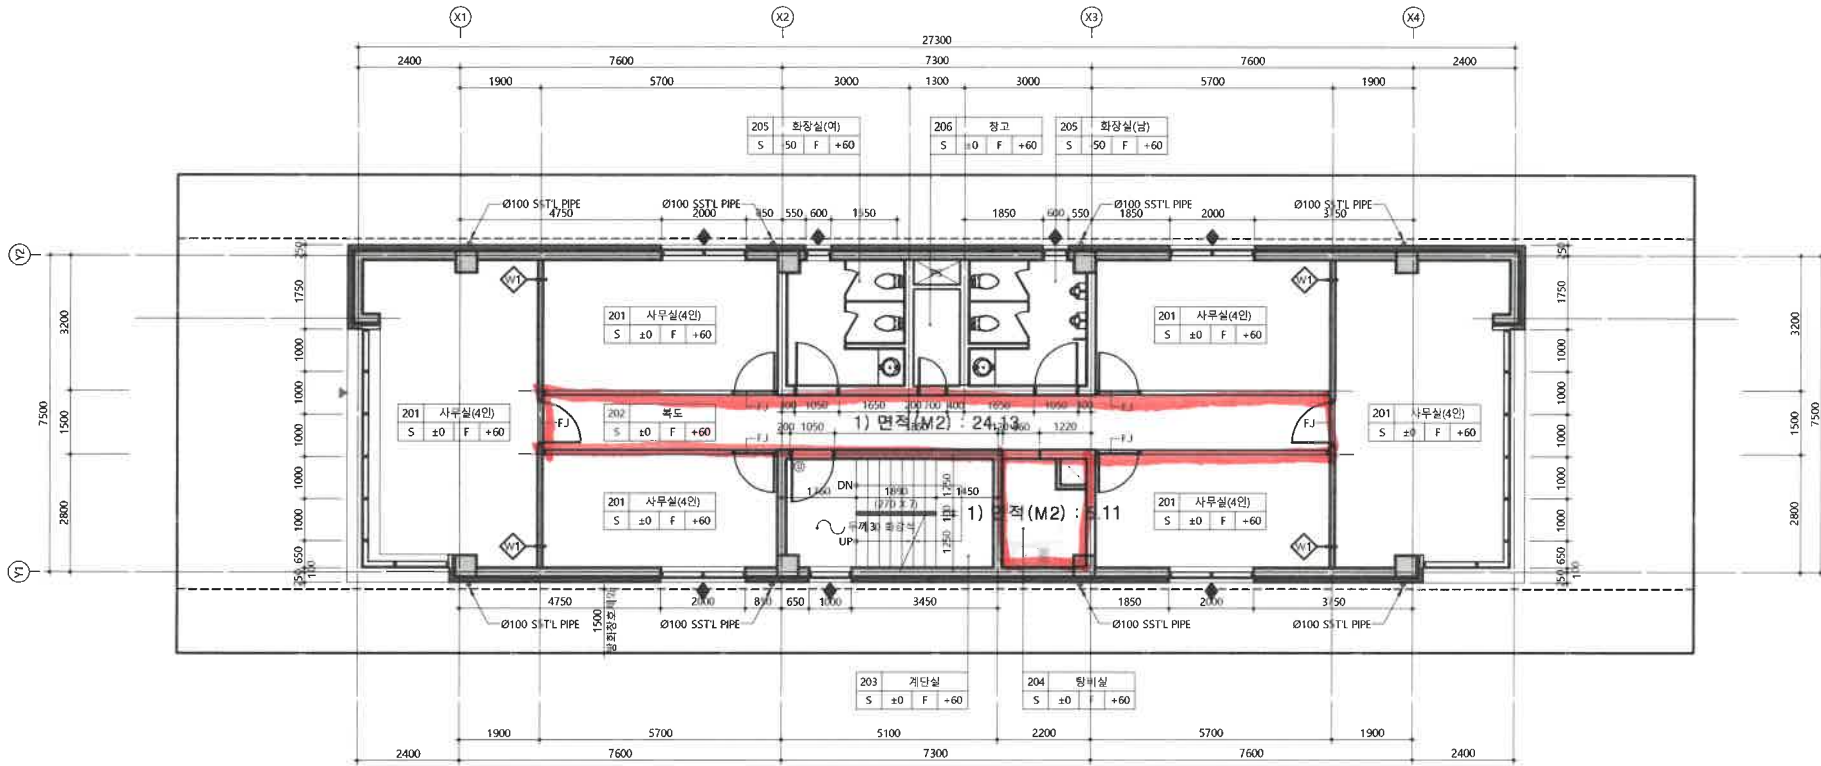
**D2**

(유성구 공동 427-6, 15번지)

1층 평면도

1층 평면도  
SCALE: 1/120

1. ㉞ 감동방화문
2. ▼ 소방관 진입장
3. 실번호  

4.  두께9.5 석고보드 2겹
5.  문턱대지경계선 2M 이내  
장호부분 지면시설




(유성구 중동 427-6, 15번지)

2층 평면도

1  
A  
2층 평면도  
SCALE : 1/120

1. ② 감중방화문
2. ▼ 소방관 진입장
3. 실면적
4. ④ 두께9.5 석고보드 2겹
5. ◆ 인접다지경계선 2M 이내 장호부분 차면시설

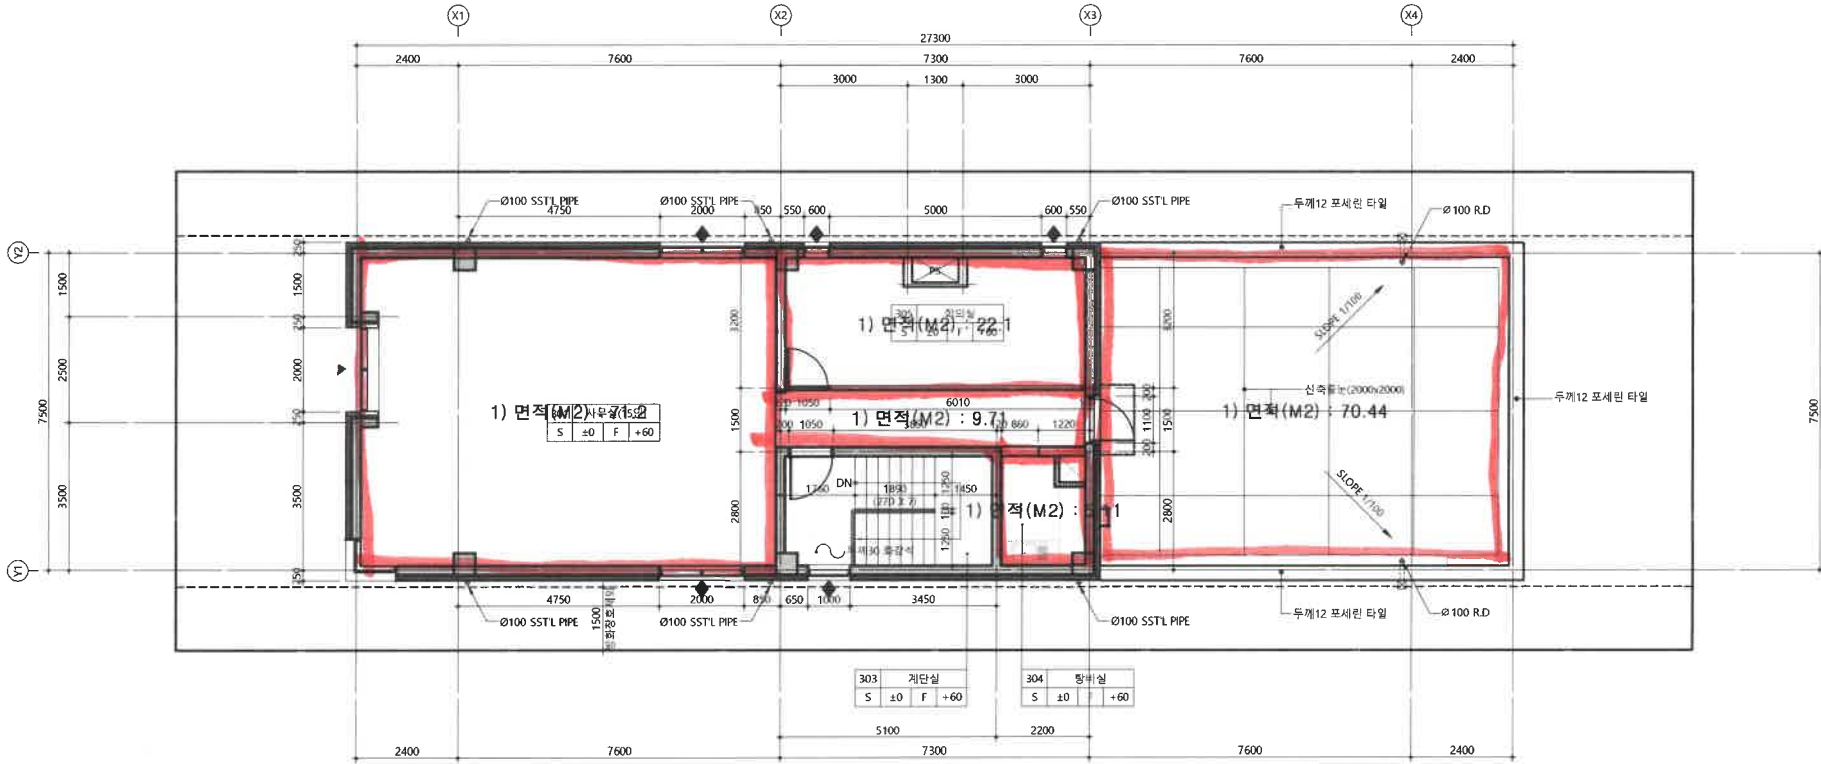

S2

(유성구 공동 427-6, 15번지)

3층 평면도

1  
A  
3층 평면도  
SCALE : 1/120